





# PLAN DE NIVEAU

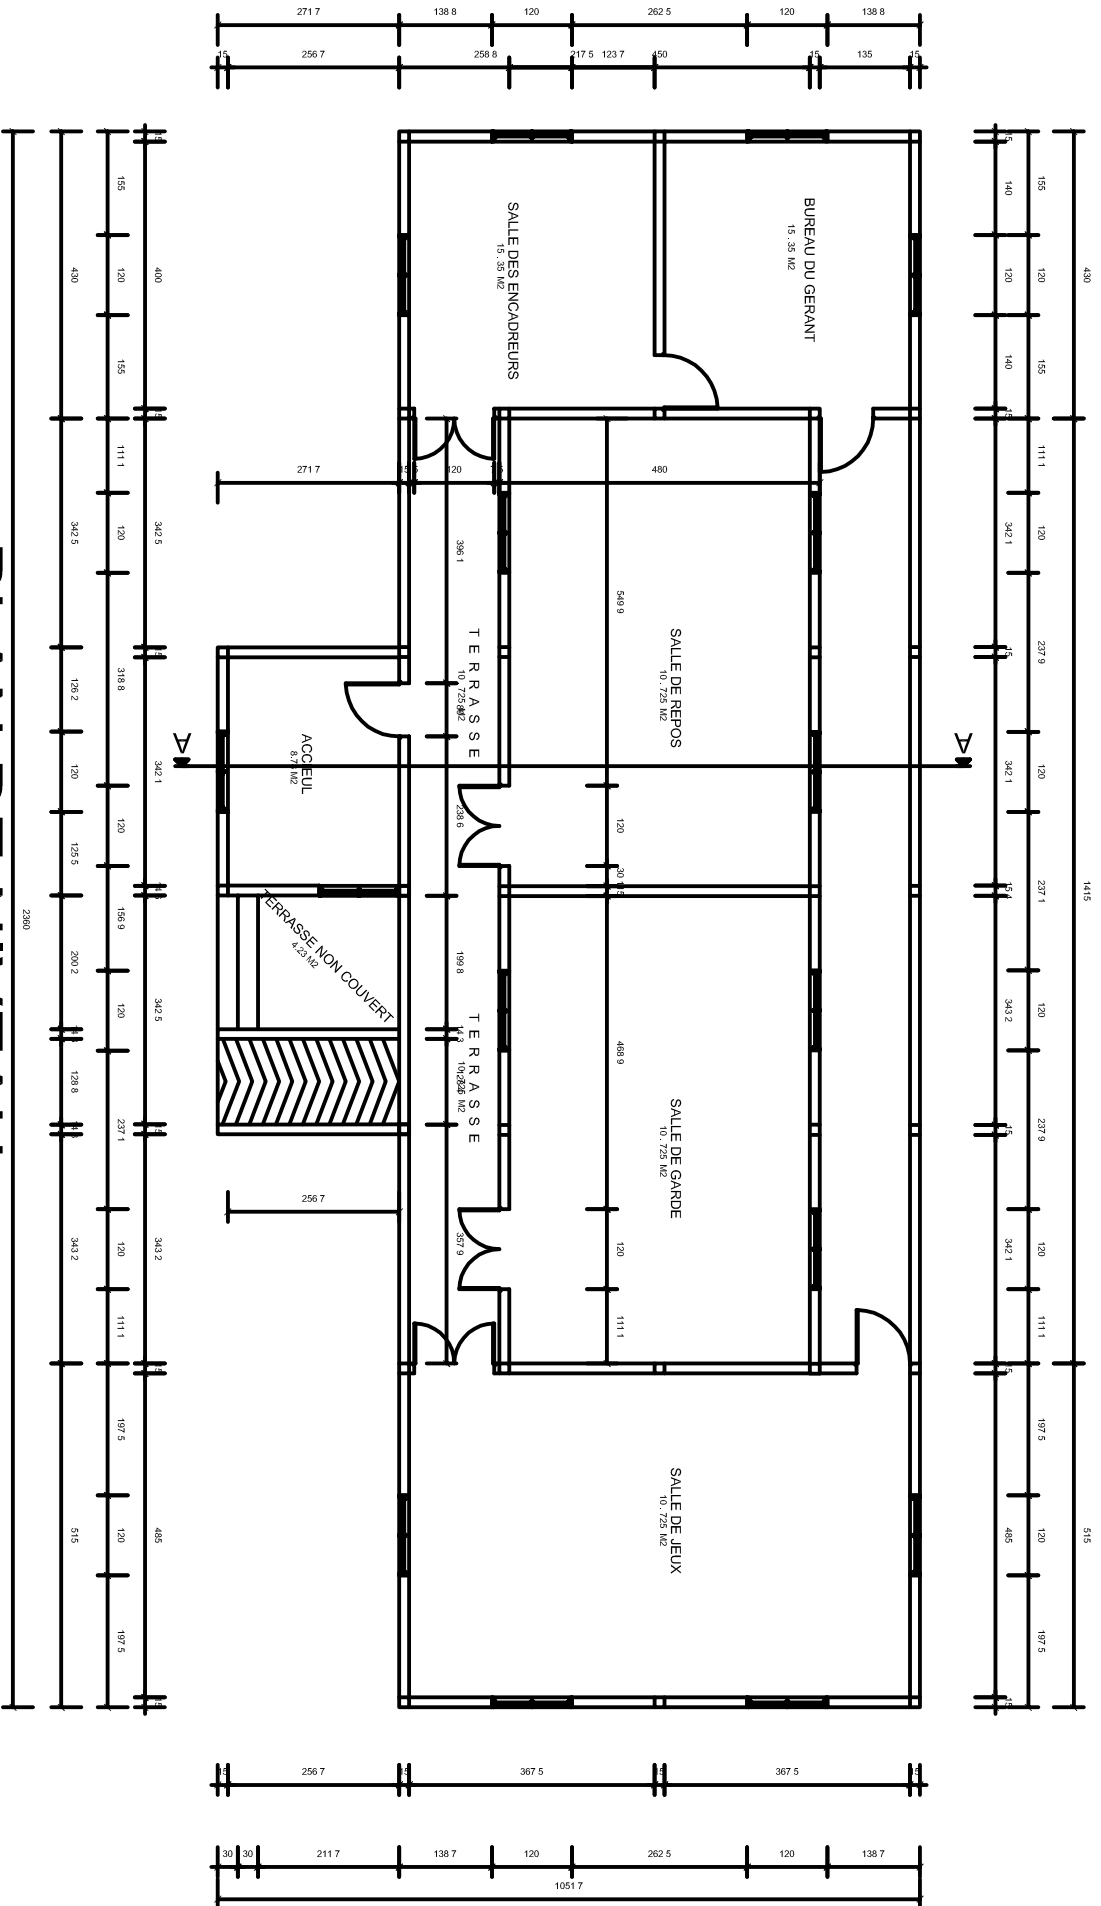

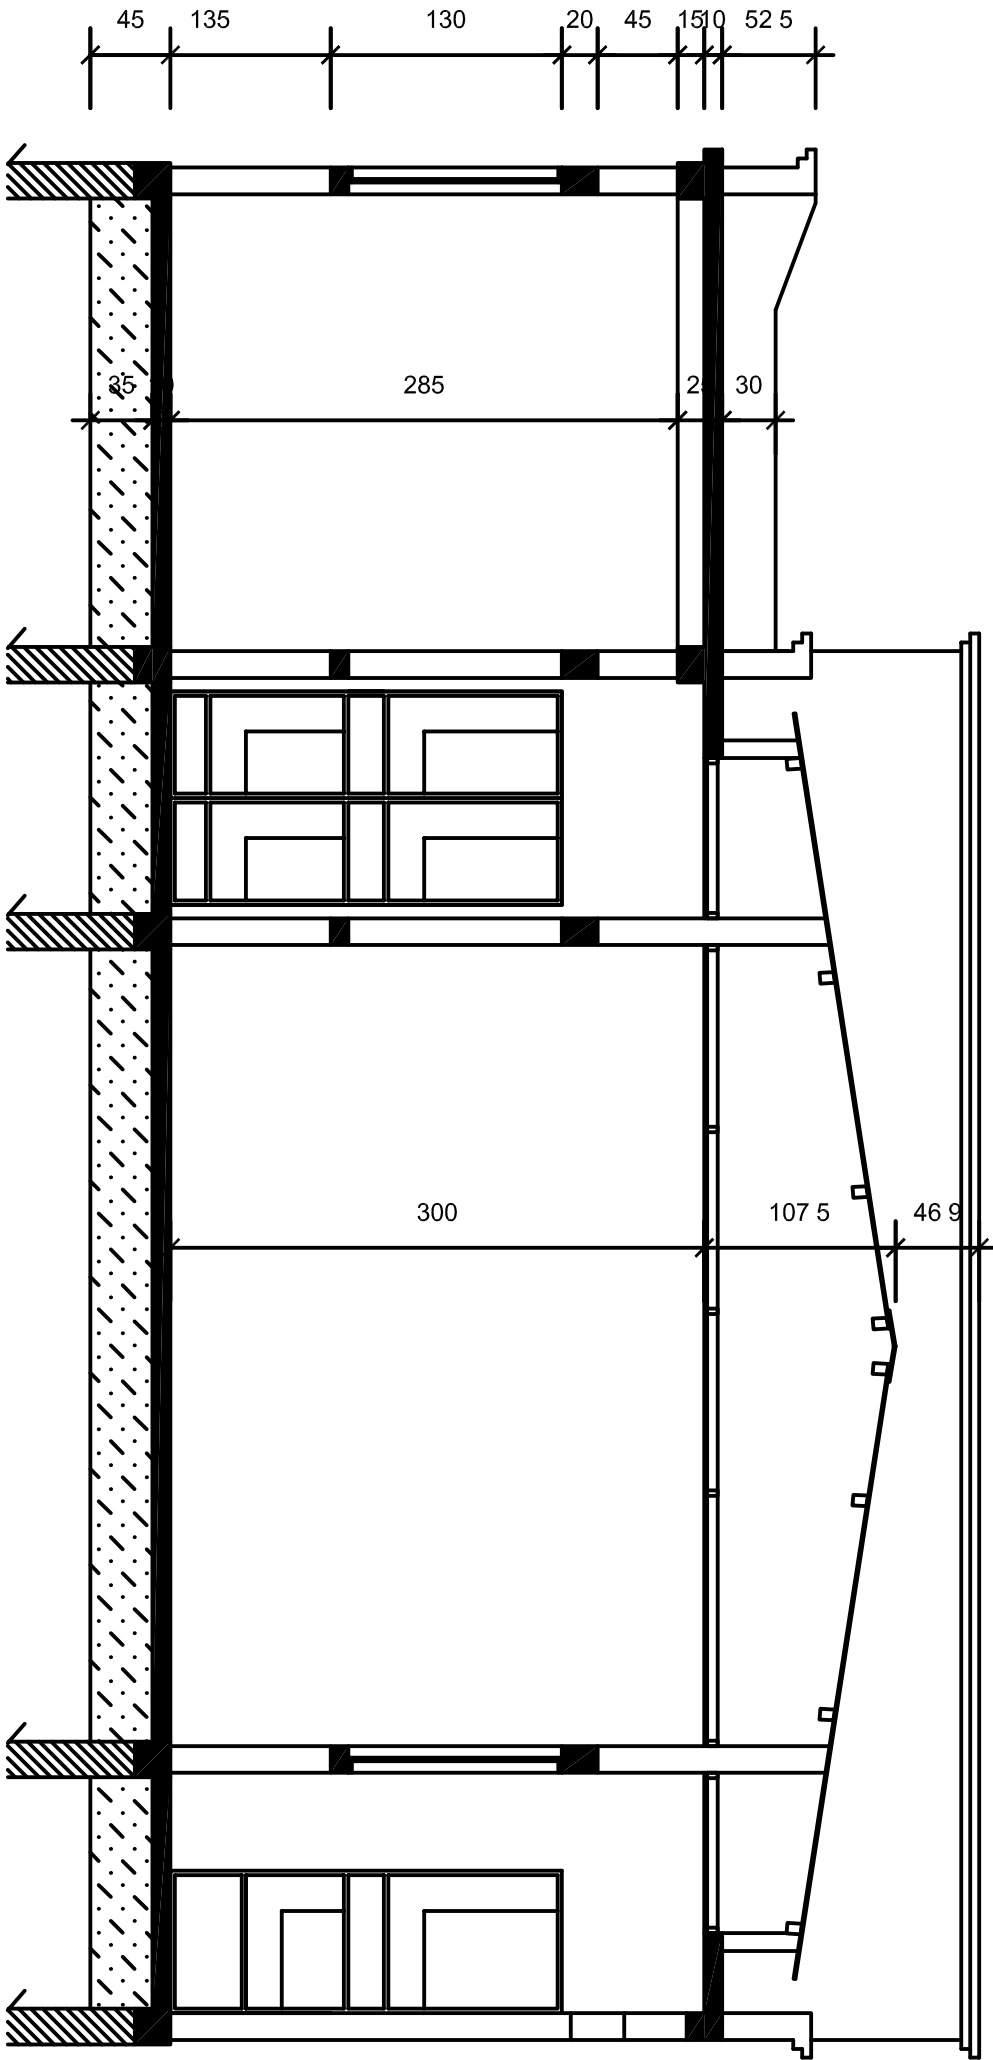

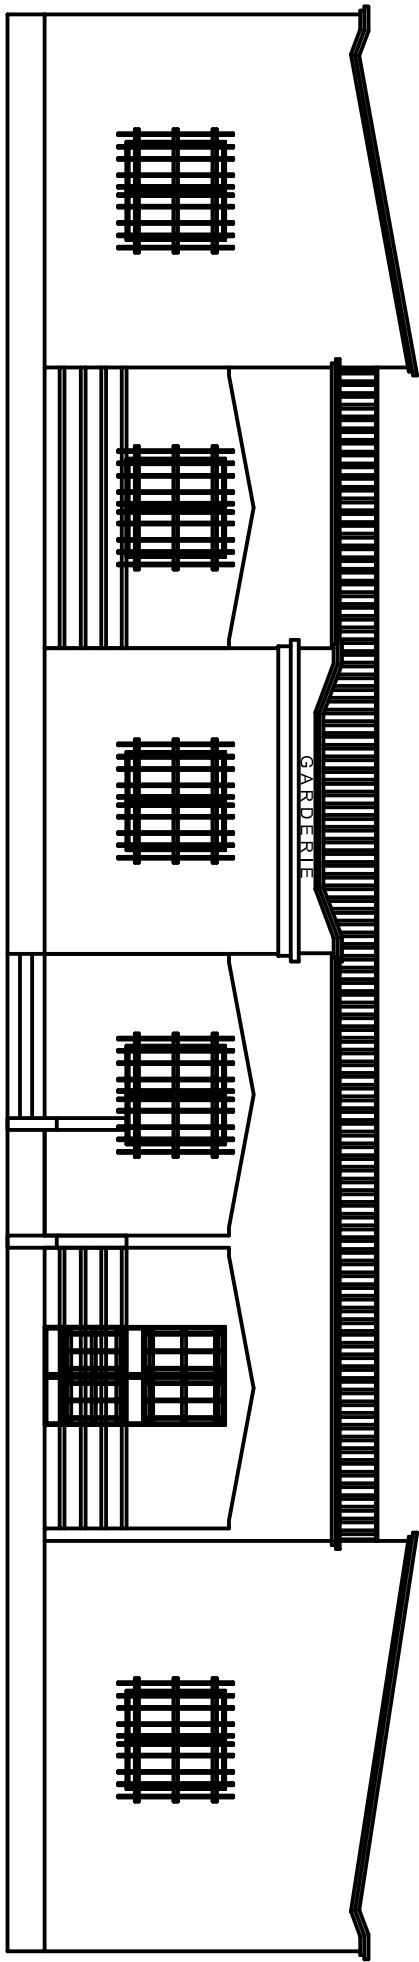

FACADE PRINCIPALE

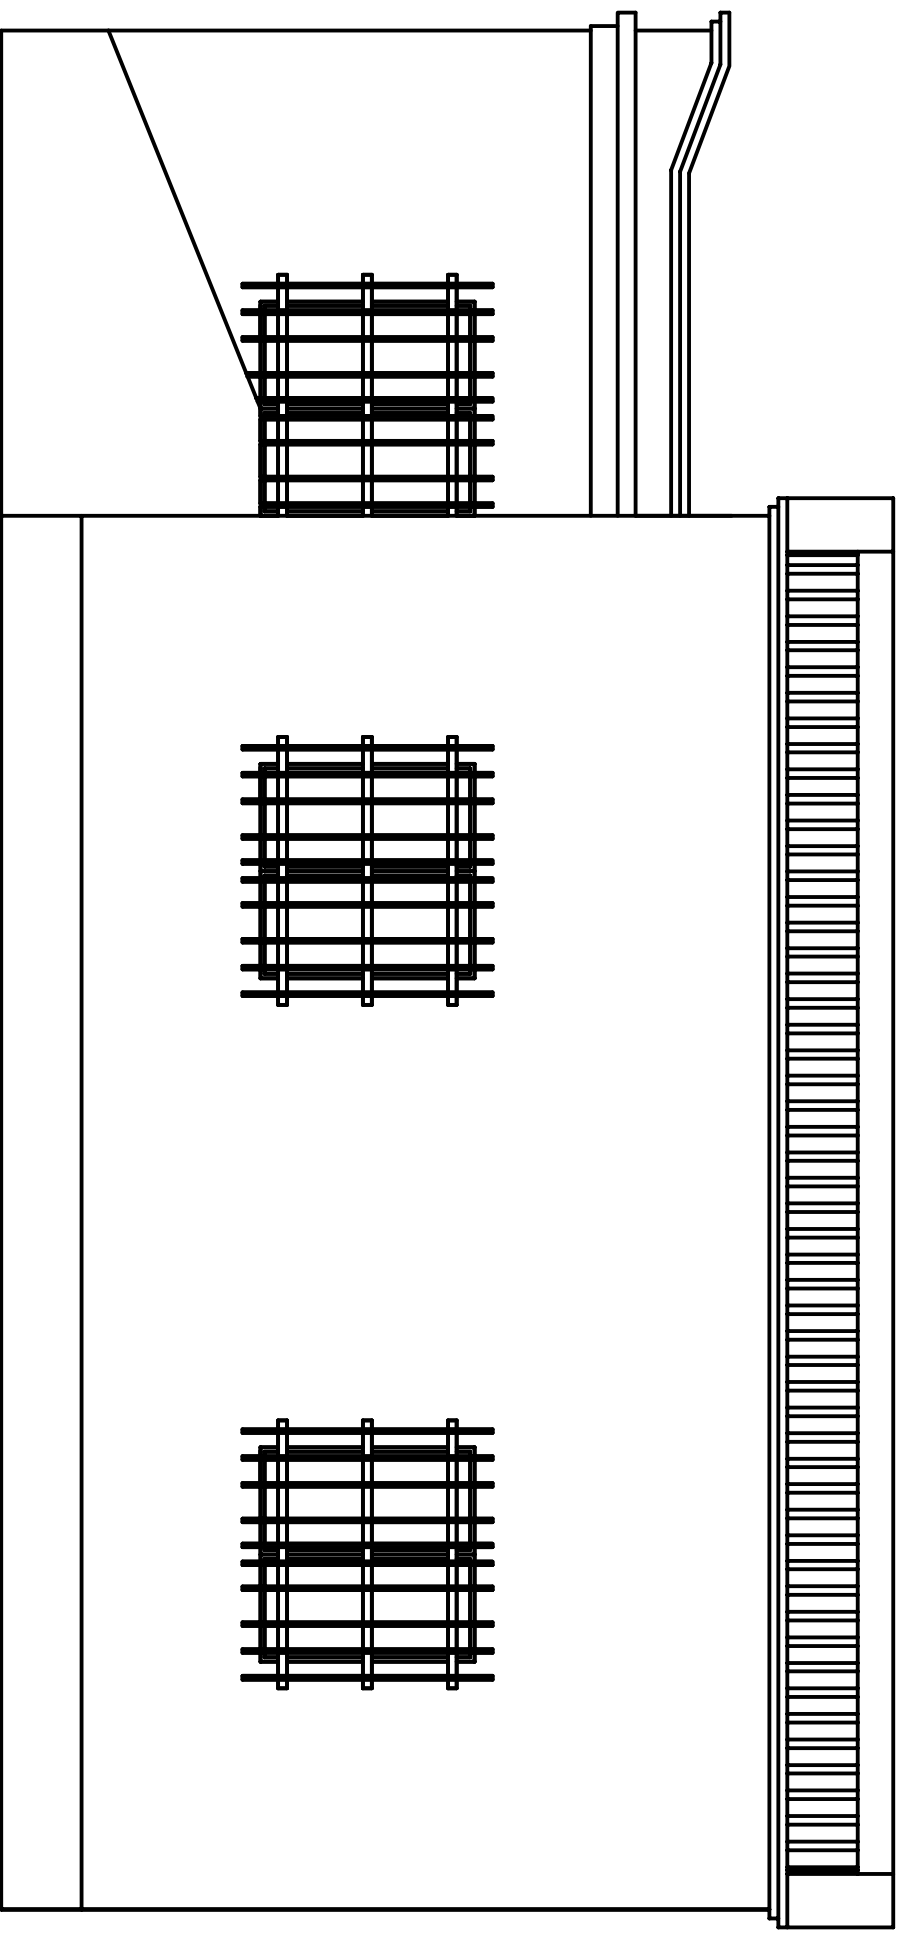

FACADE LATERALE DROITE