




FACADE POSTERIEURE

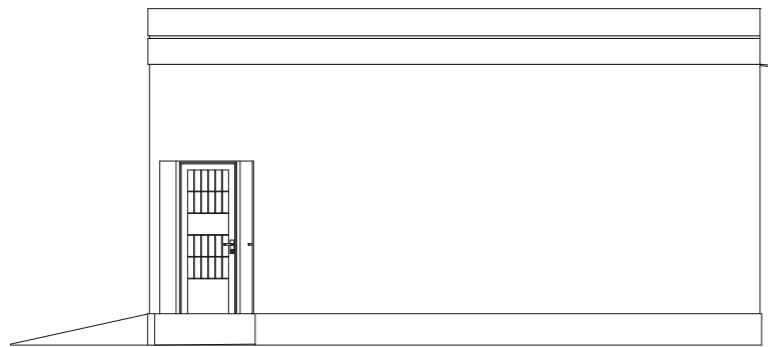


PIGNON DROIT

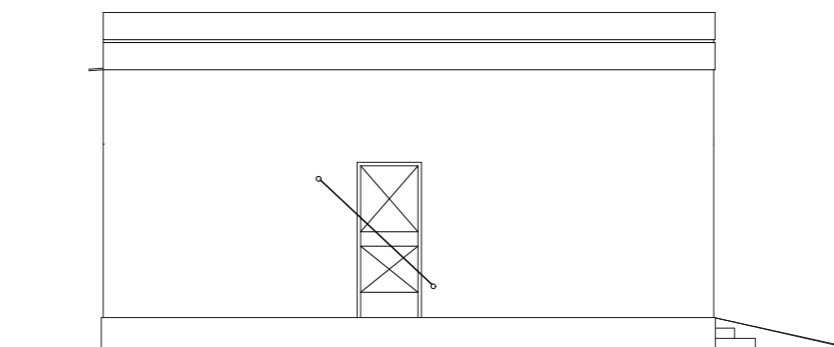

PIGNON GAUCHE

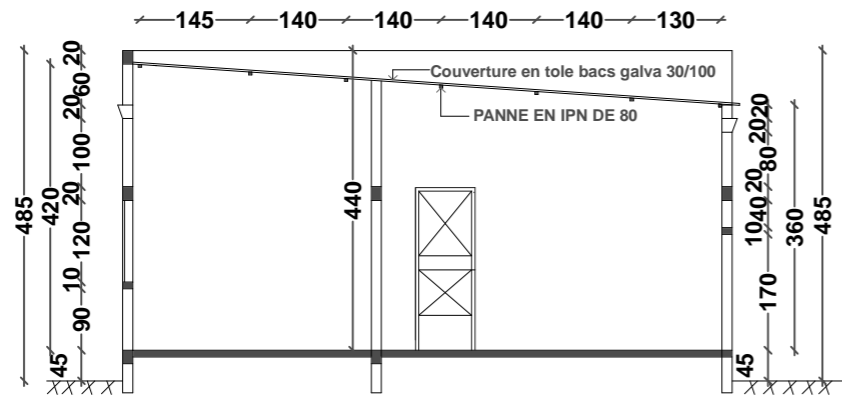


COUPE B-B


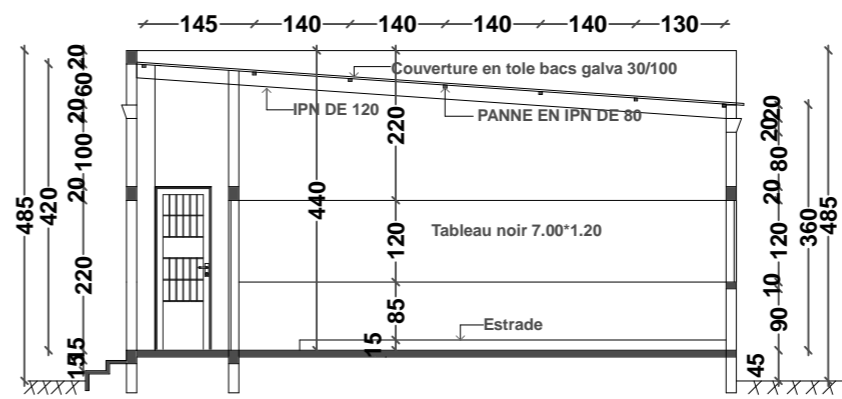


COUPE A-A


### ECOLE A TROIS (3) CLASSES


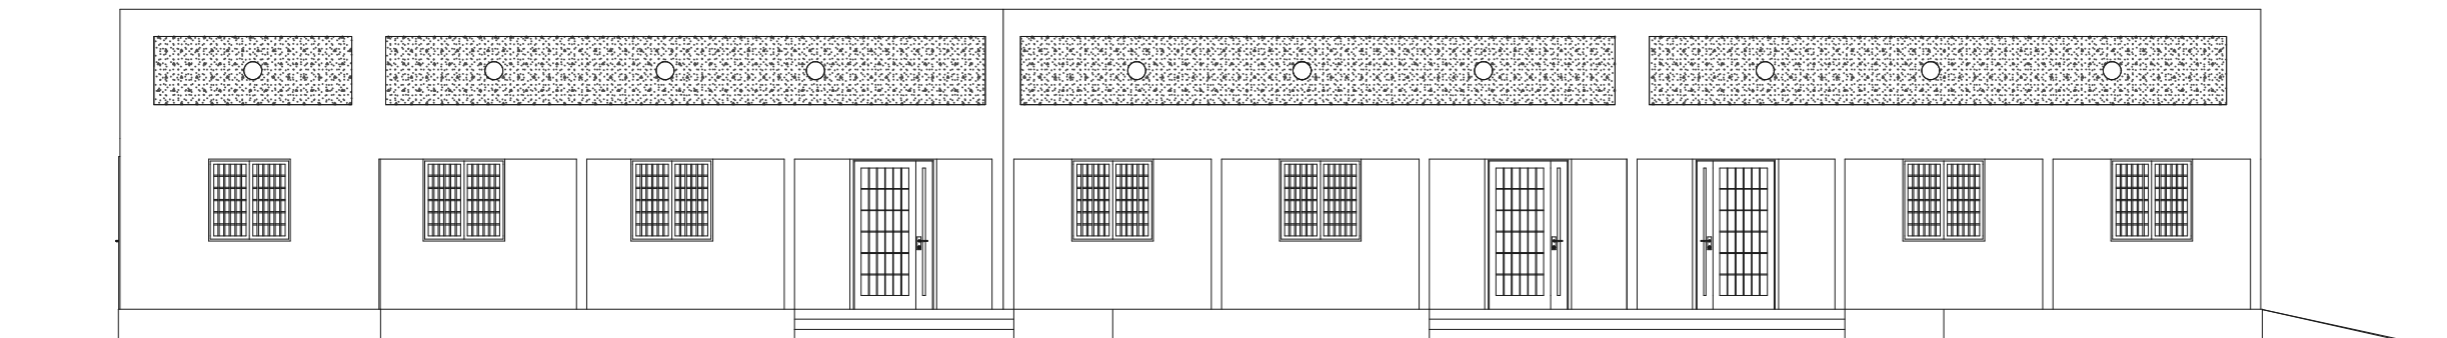


FACADE PRINCIPALE

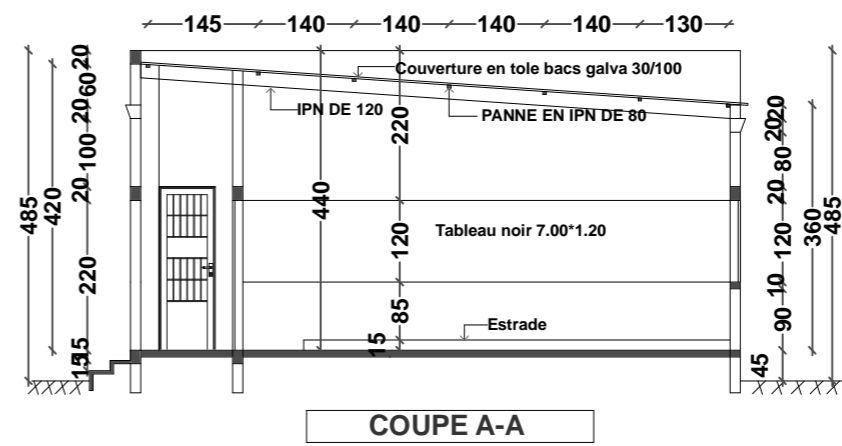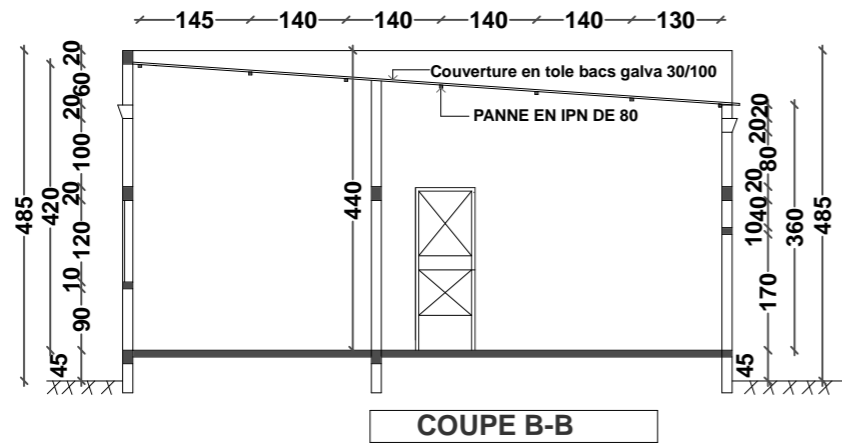


## ECOLE A TROIS (3) CLASSES

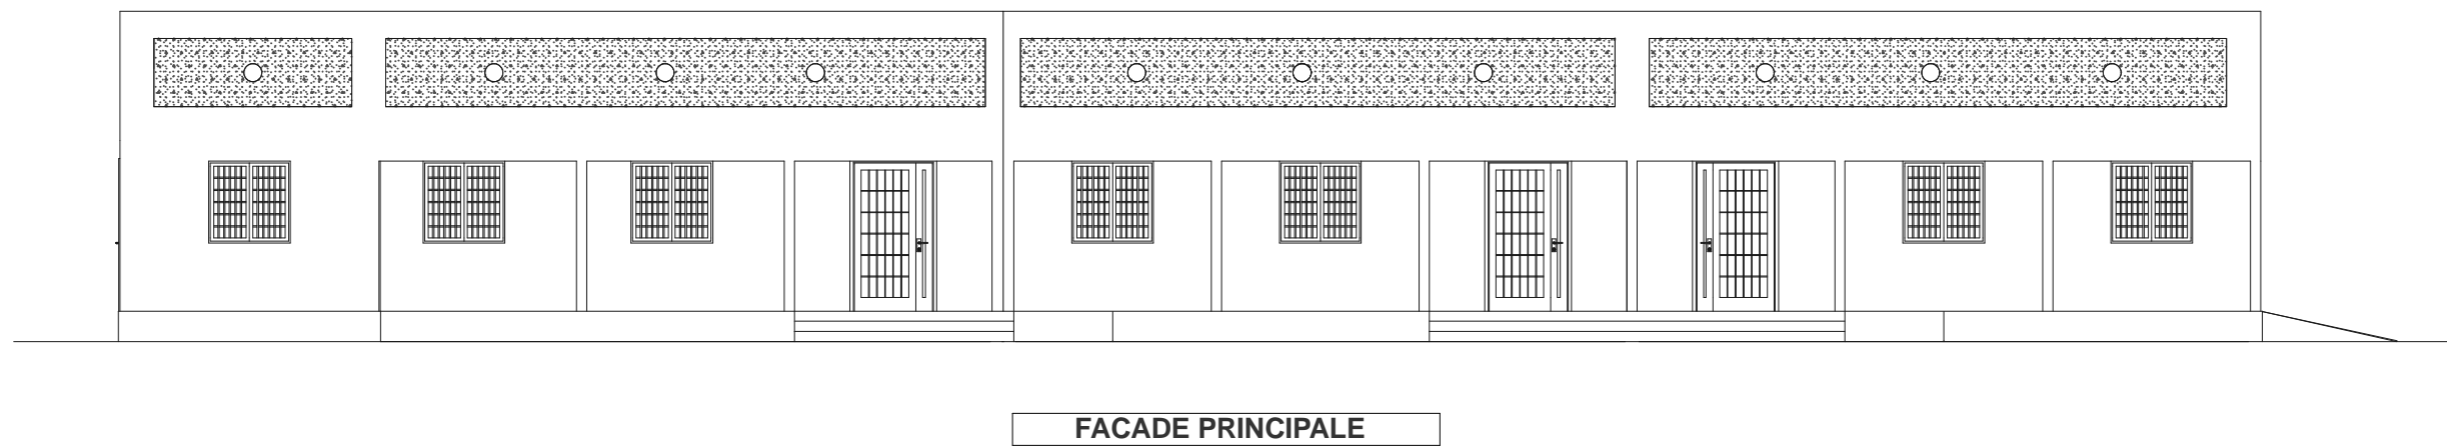


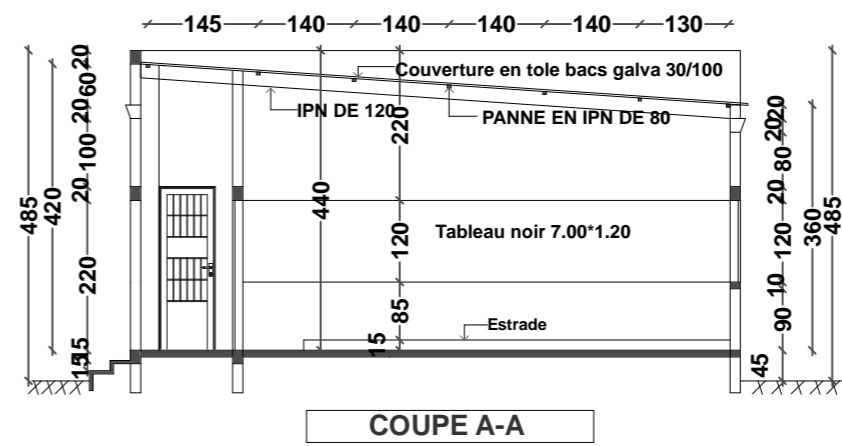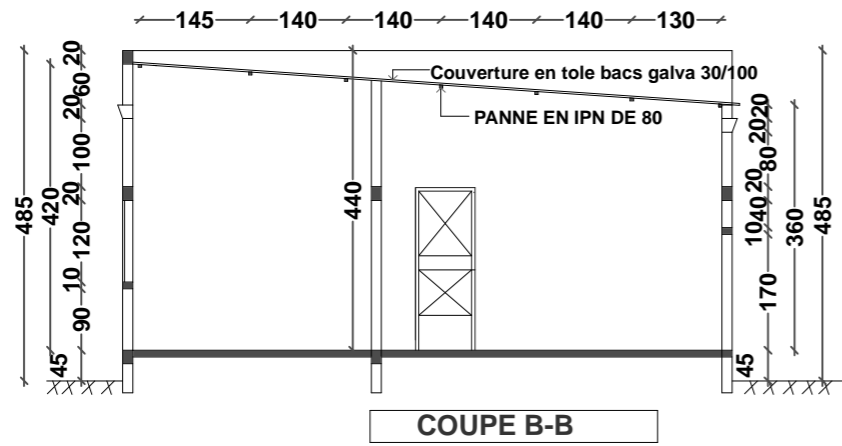


## ECOLE A TROIS (3) CLASSES

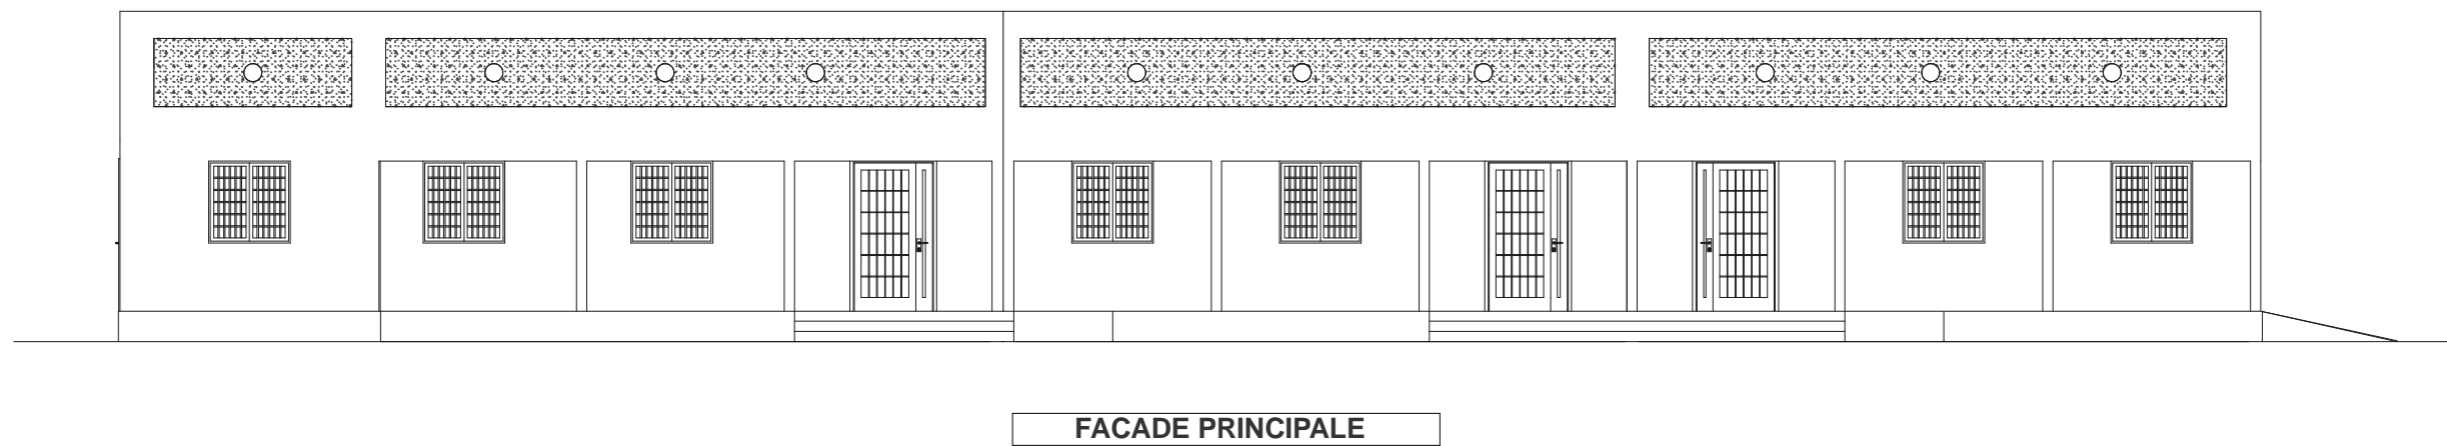




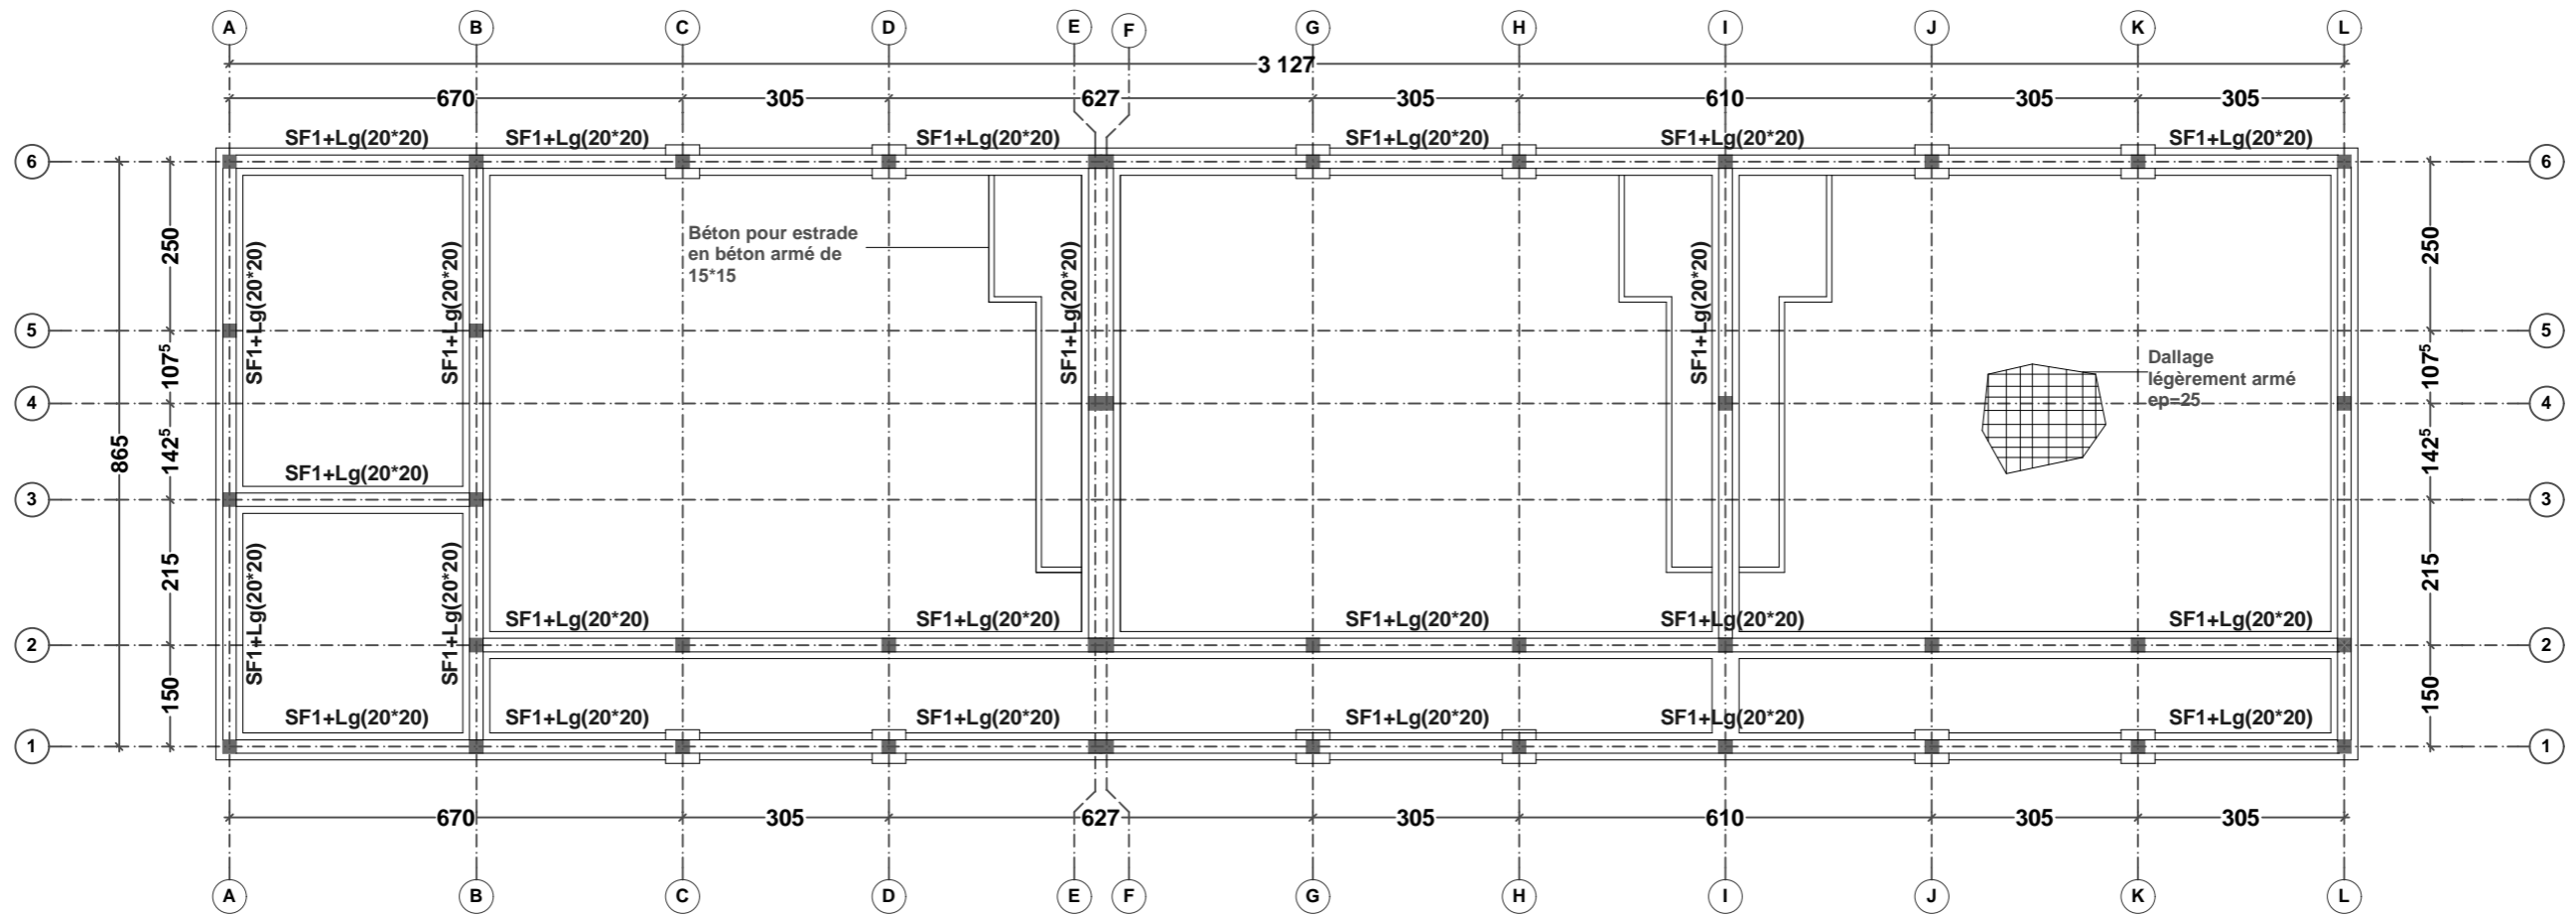

PLAN DE FONDATION

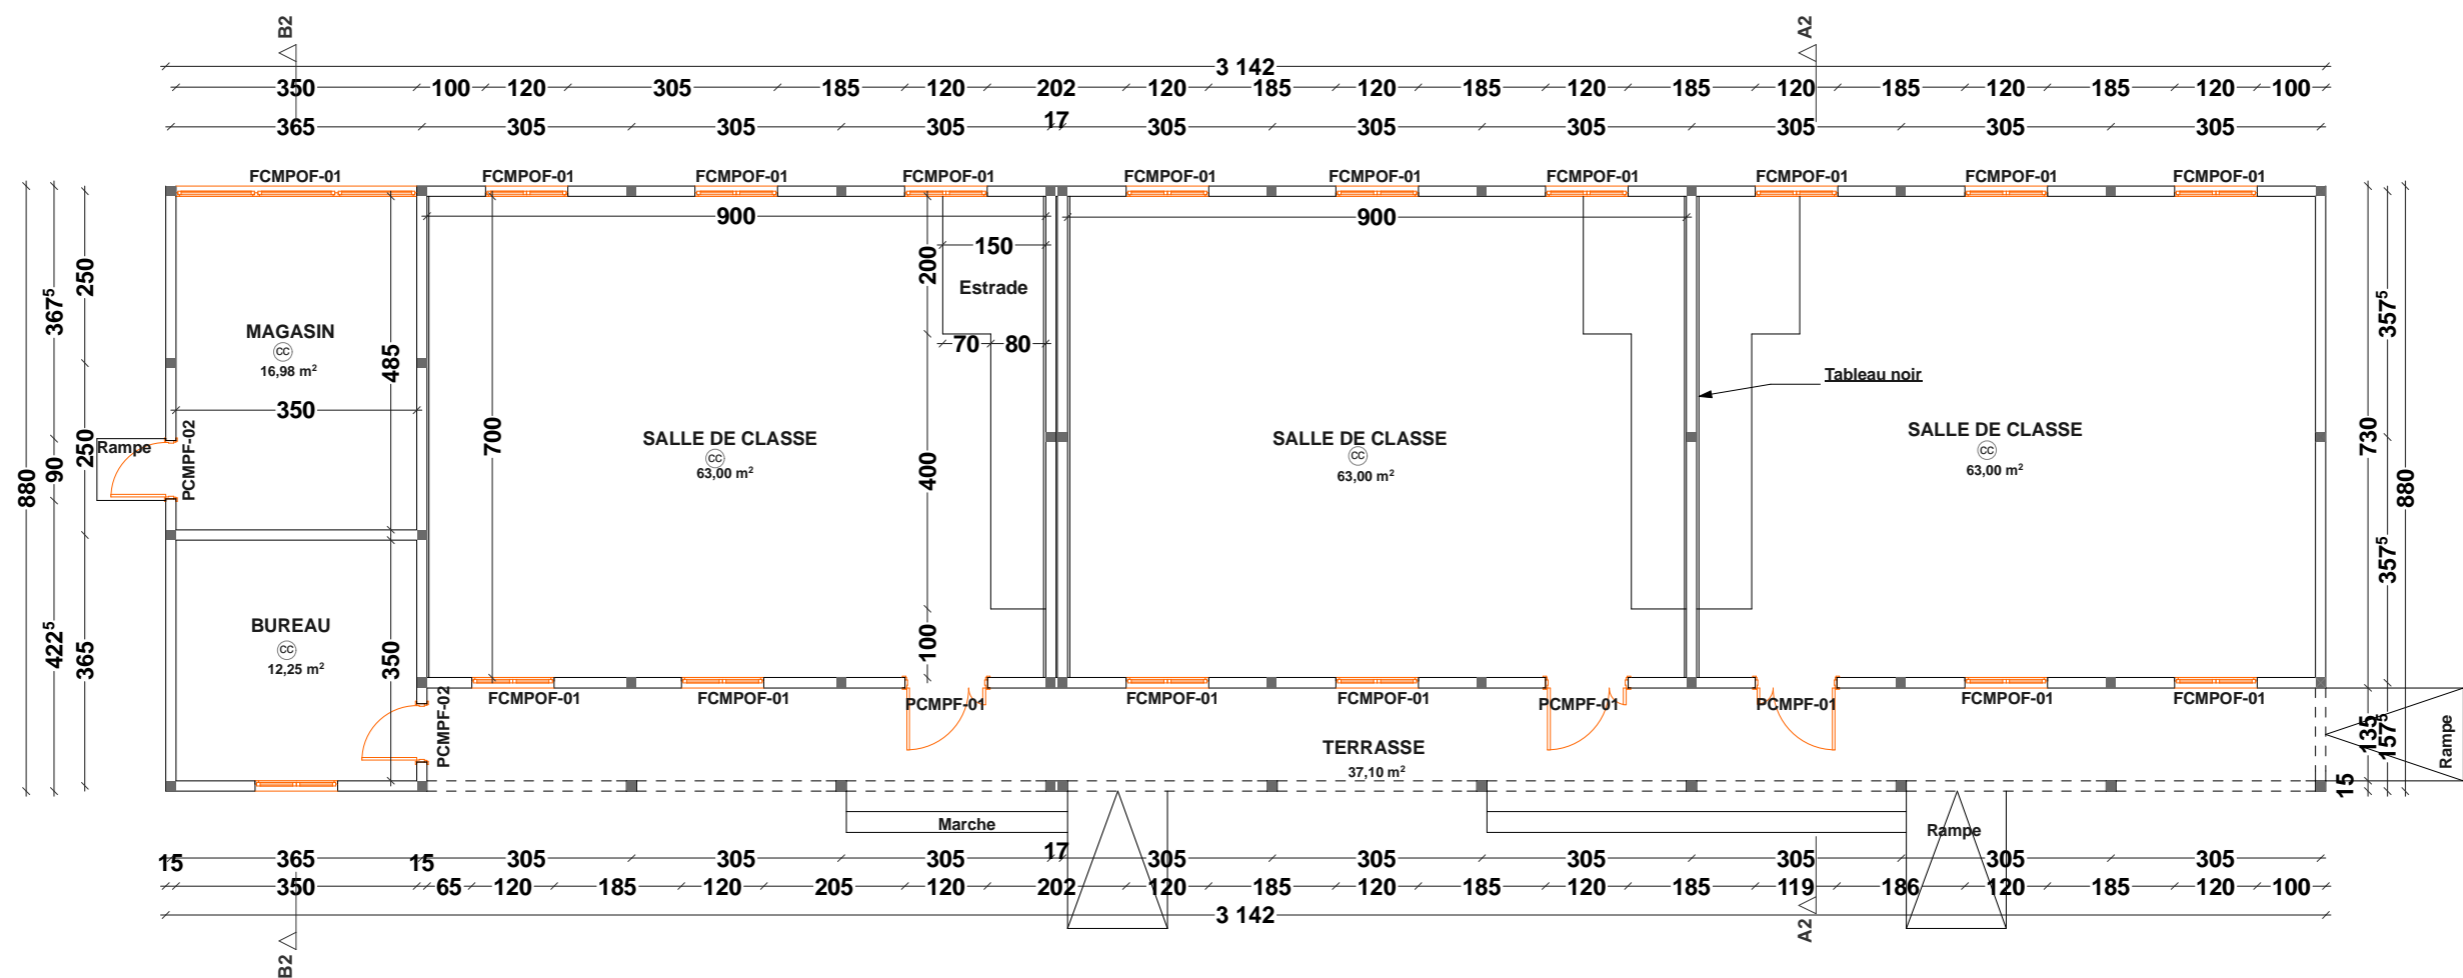

PLAN DE NIVEAU

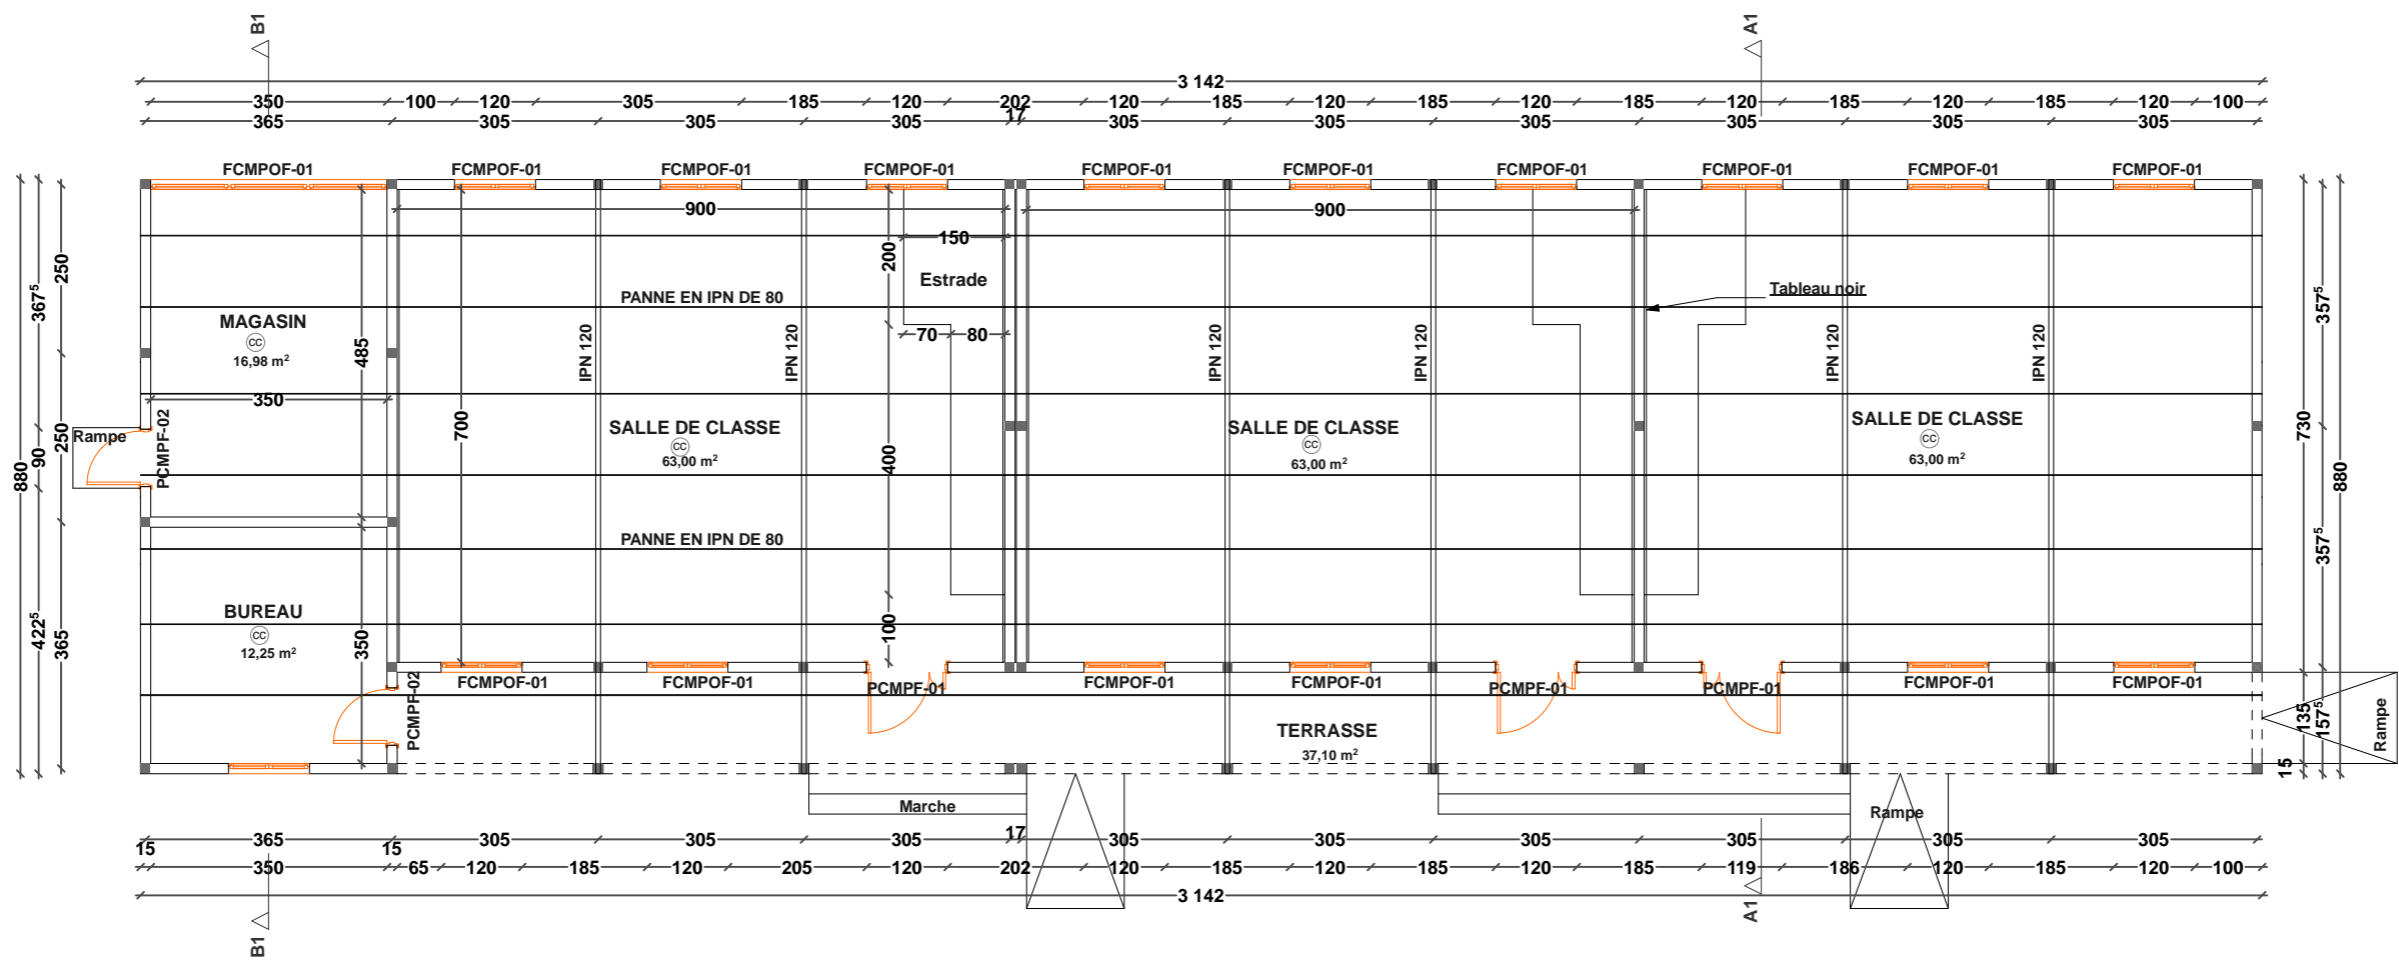

DETAIL TOITURE ET DE LA CHARPENTE